


Obere Keller Lade

Obere Keller

Untere Keller


Grundriss

Der nach unten offene Keller ist mit einem eisernen Gitter versehen

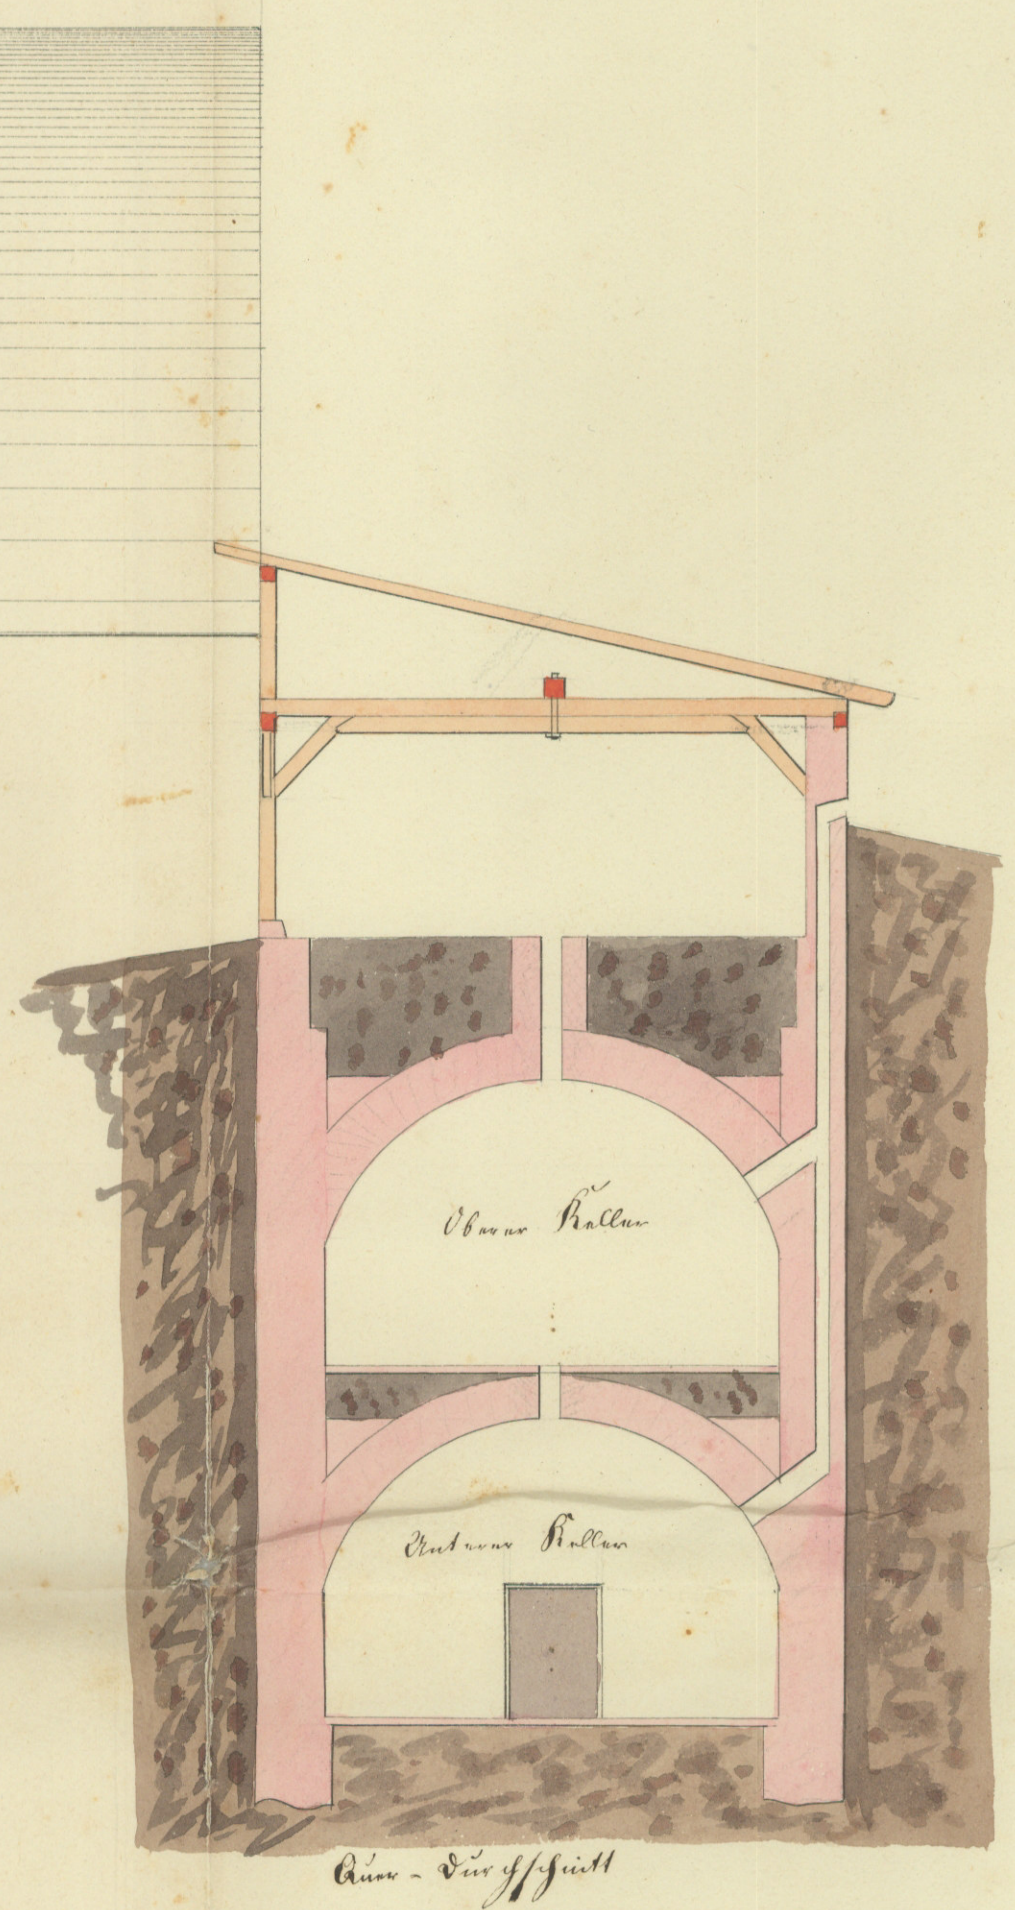

Obere Einoffnung

Zuweisung

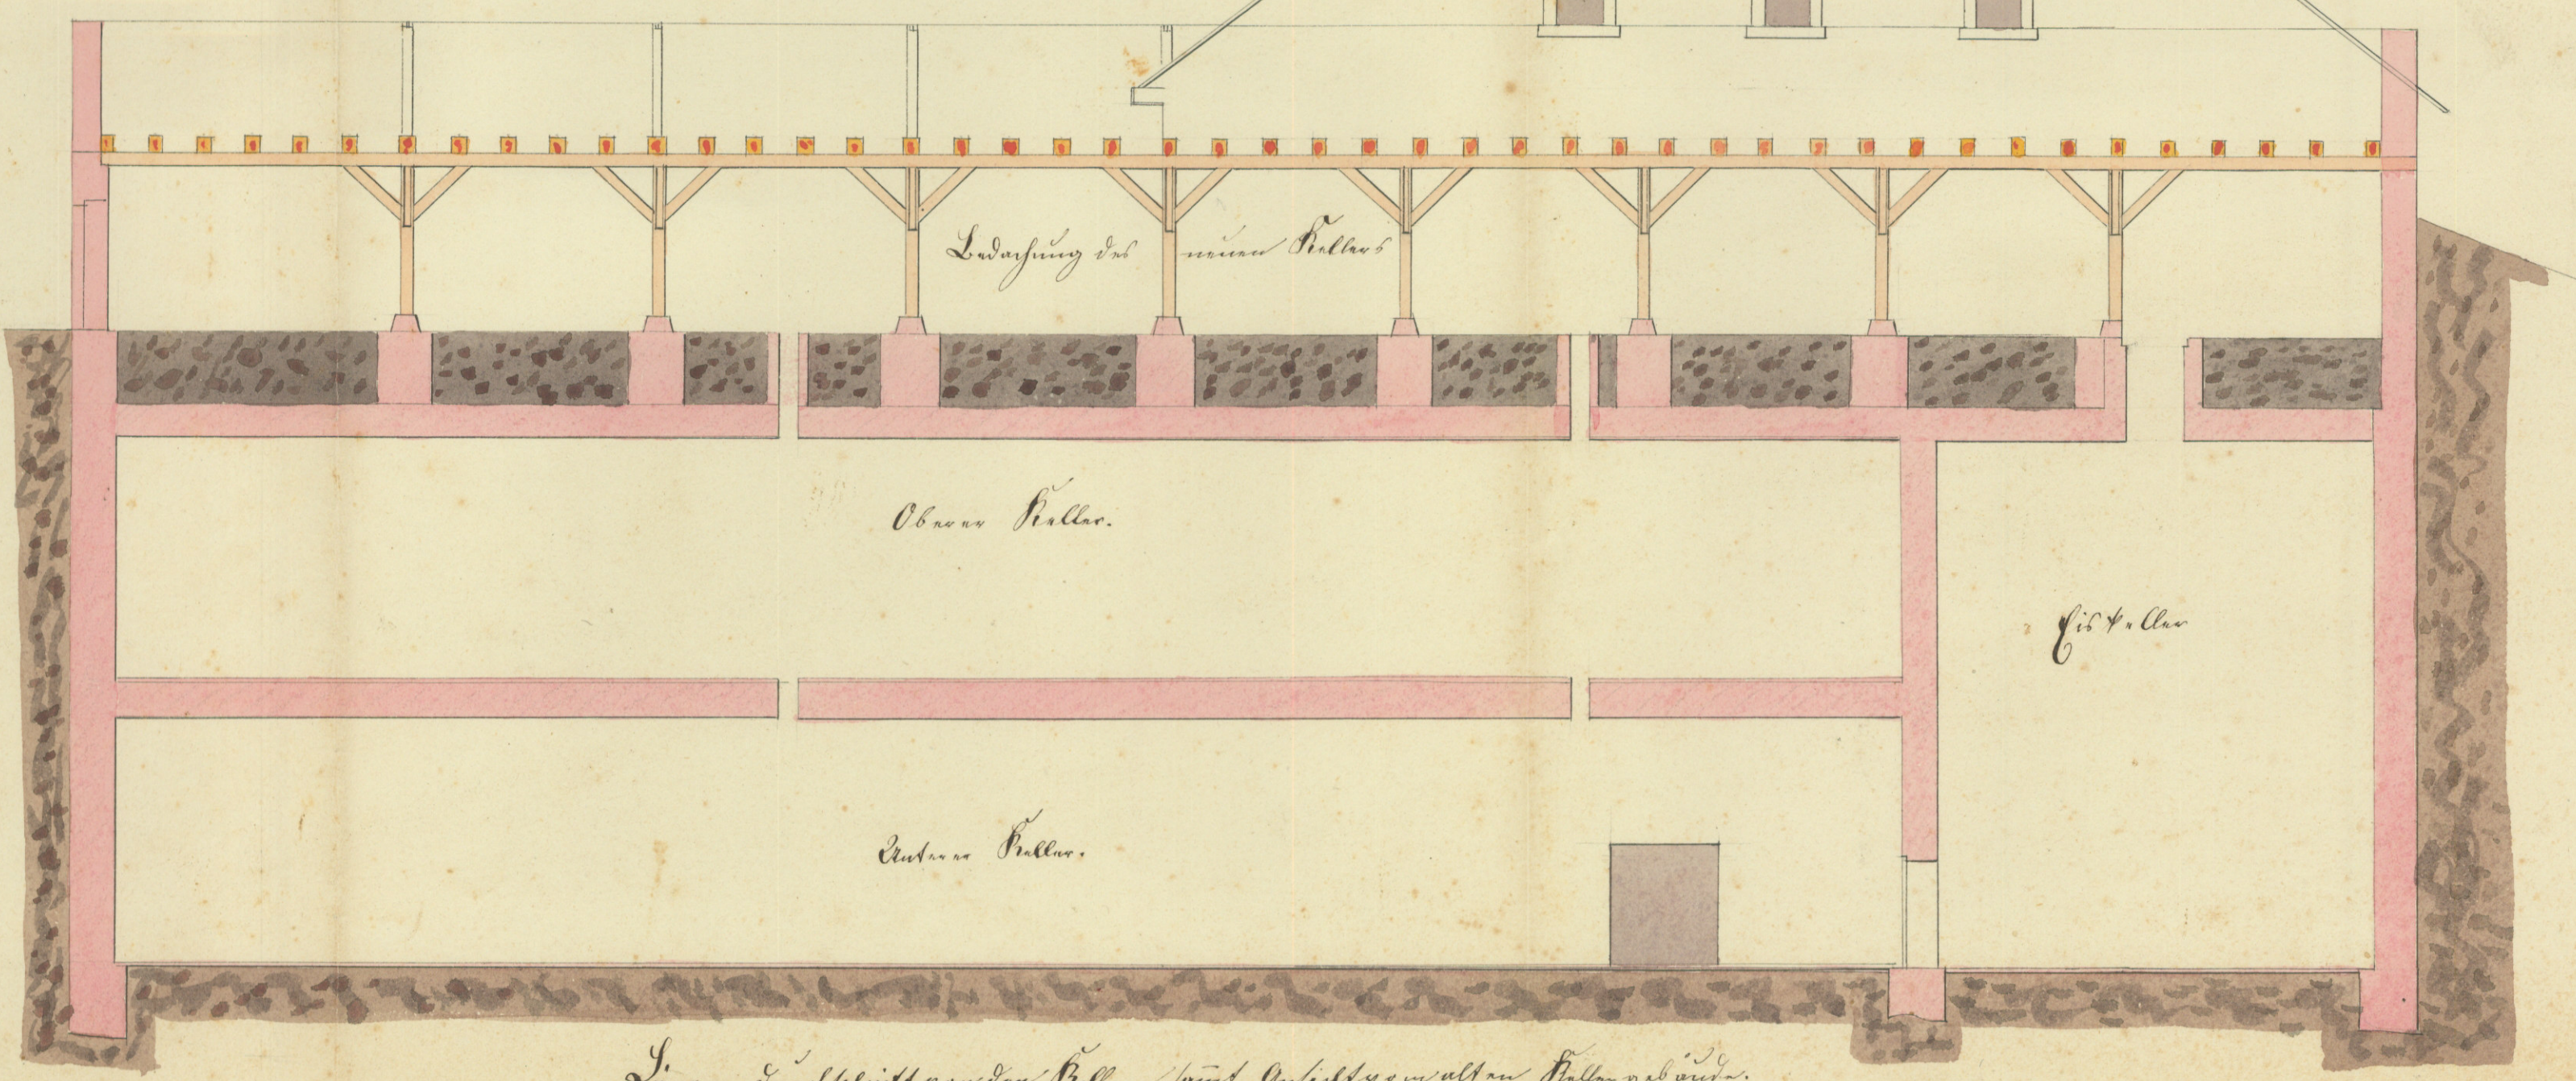


Lade

Obere Keller

Untere Keller

Obere Keller


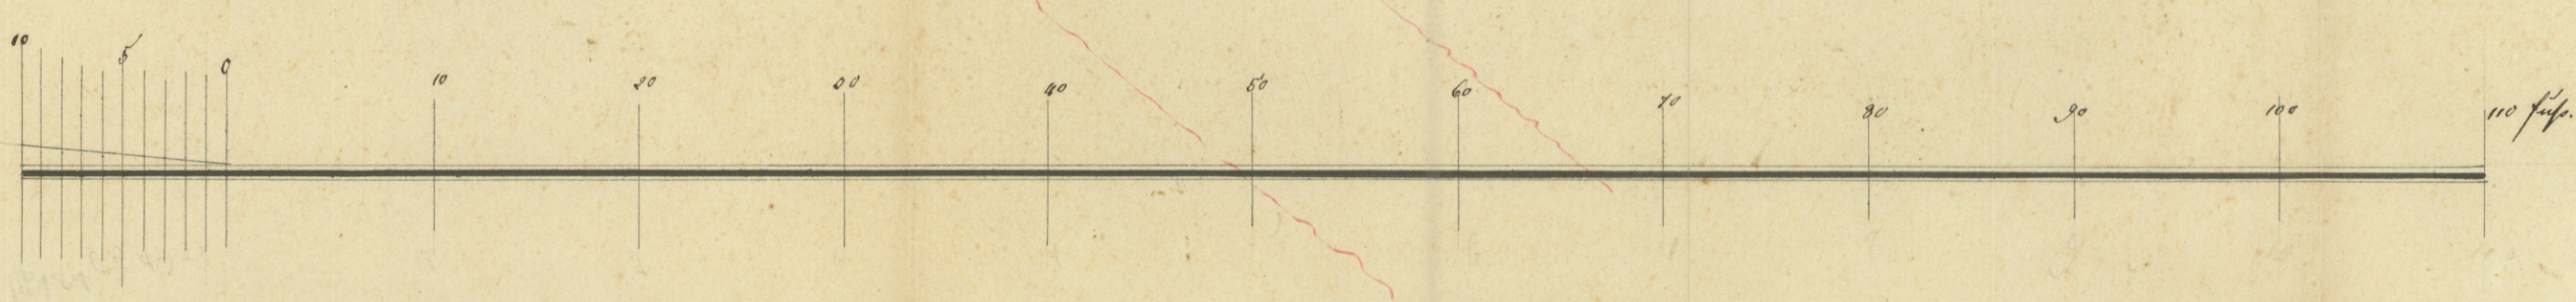

Entworfen im August 1871
 G. L. S. L.